


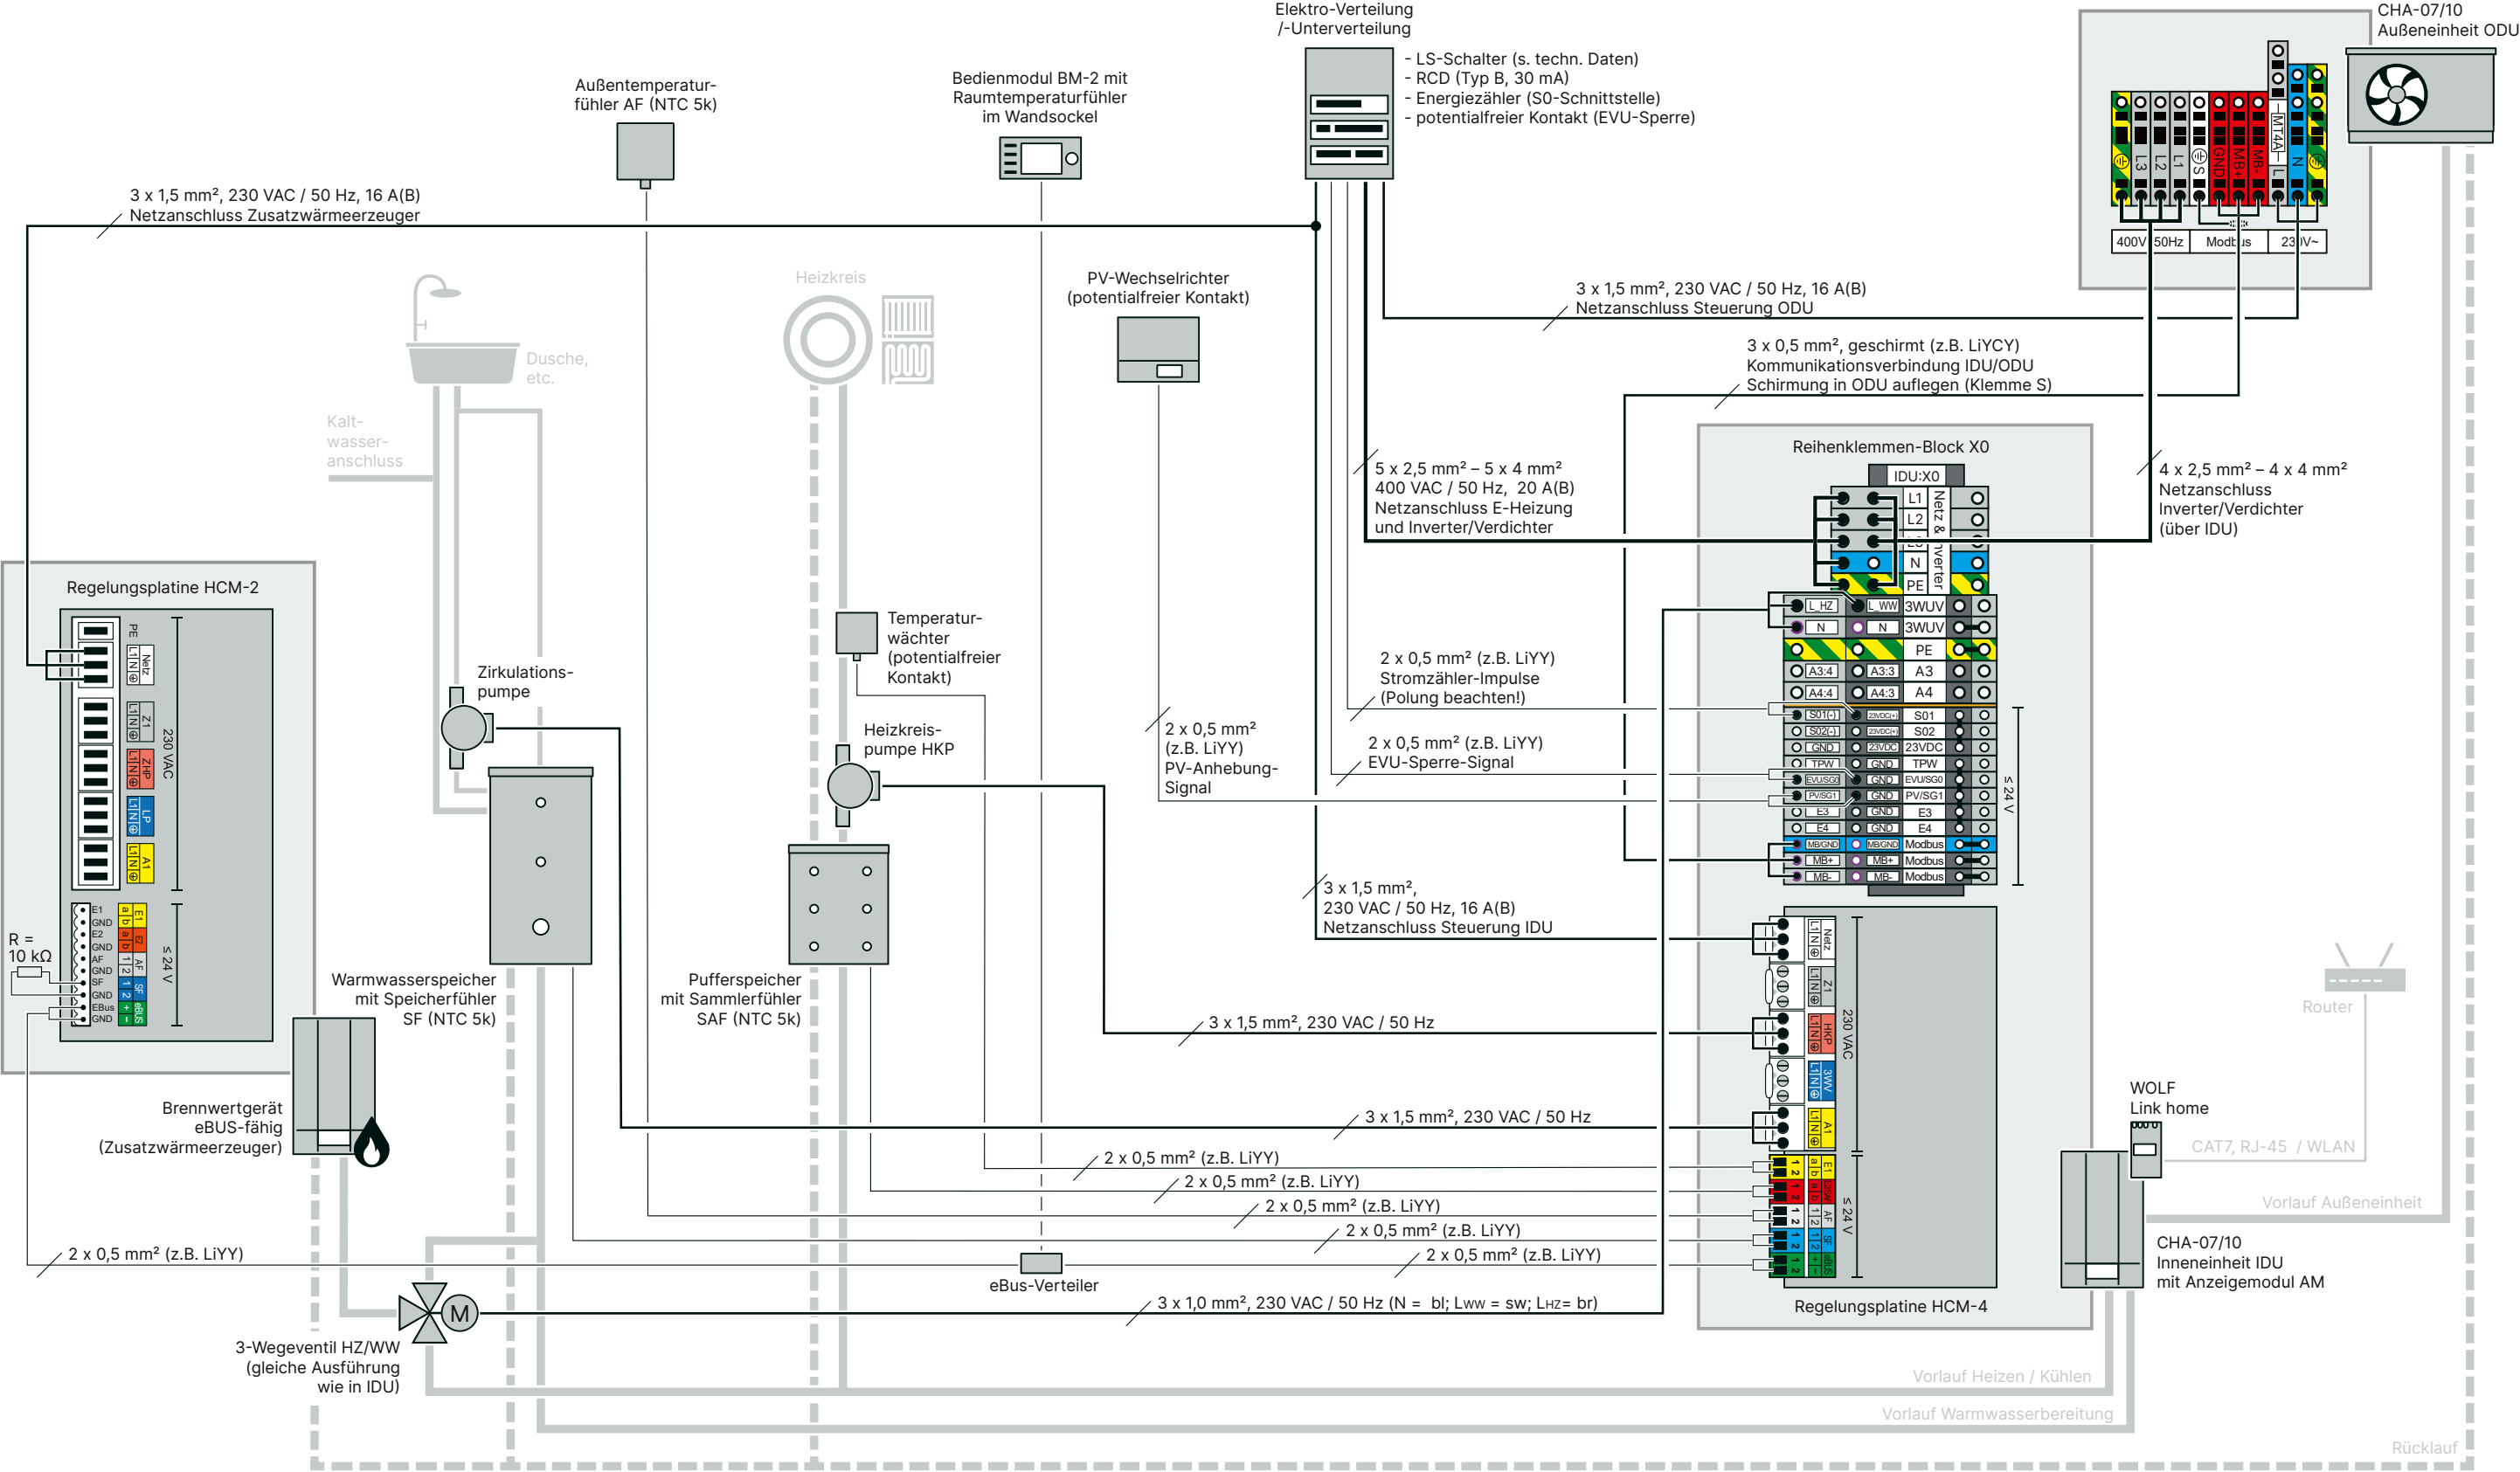

Hinweis:
Es handelt sich hierbei um eine beispielhafte Darstellung einer typischen Anlage.
Den konkreten Aufbau der Anlage mit allen Sensoren und Aktoren finden Sie in Ihrem entsprechendem Hydraulikschema (Hydraulikdatenbank unter www.wolf.eu).
Aufgeführte Leitungsquerschnitte sind Mindestquerschnitte für Kupferleitungen ohne Berücksichtigung der Kabellänge und der bauseitigen Gegebenheiten (z.B. Verlegeart).